

COMMUNE DE ST-IMIER
 REVISION PARTIELLE DU
 PLAN DE QUARTIER
 "SAVAGNIERES"
 ET MODIFICATION DU PLAN DE ZONES

PLAN DE QUARTIER
 ECHELLE 1:1000

JUILLET 2011




imzqsa
 GLOBALE CONSTRUCTION

ESPLANADE 1 TEL: 023 941 51 53
 2810 SAINT-IMIER FAX: 023 941 40 18
 imzqsa@bluewin.ch

INDICATIONS RELATIVES A L'APPROBATION

Procédure d'information et de participation du 28.10.2009
 Procédure d'examen préalable du 17.01.2011
 Dépôt public du 08.09.2011 au 08.10.2011
 Séances de conciliation du 12.10.2011
 Oppositions liquidées 2
 Oppositions maintenues 0
 Réserves de droit --
 DECISION DU CONSEIL MUNICIPAL DU 15.11.2011
 DECISION DU CONSEIL DE VILLE DU 08.12.2011

Certifié exact : Pierre Jeanneret Thierry Spring
 Saint-Imier, le 16.01.2012 Le secrétaire communal Nicolas Chiesa
 APPROUVEE PAR L'OFFICE CANTONAL DES AFFAIRES COMMUNALES ET
 DE L'ORGANISATION DU TERRITOIRE :

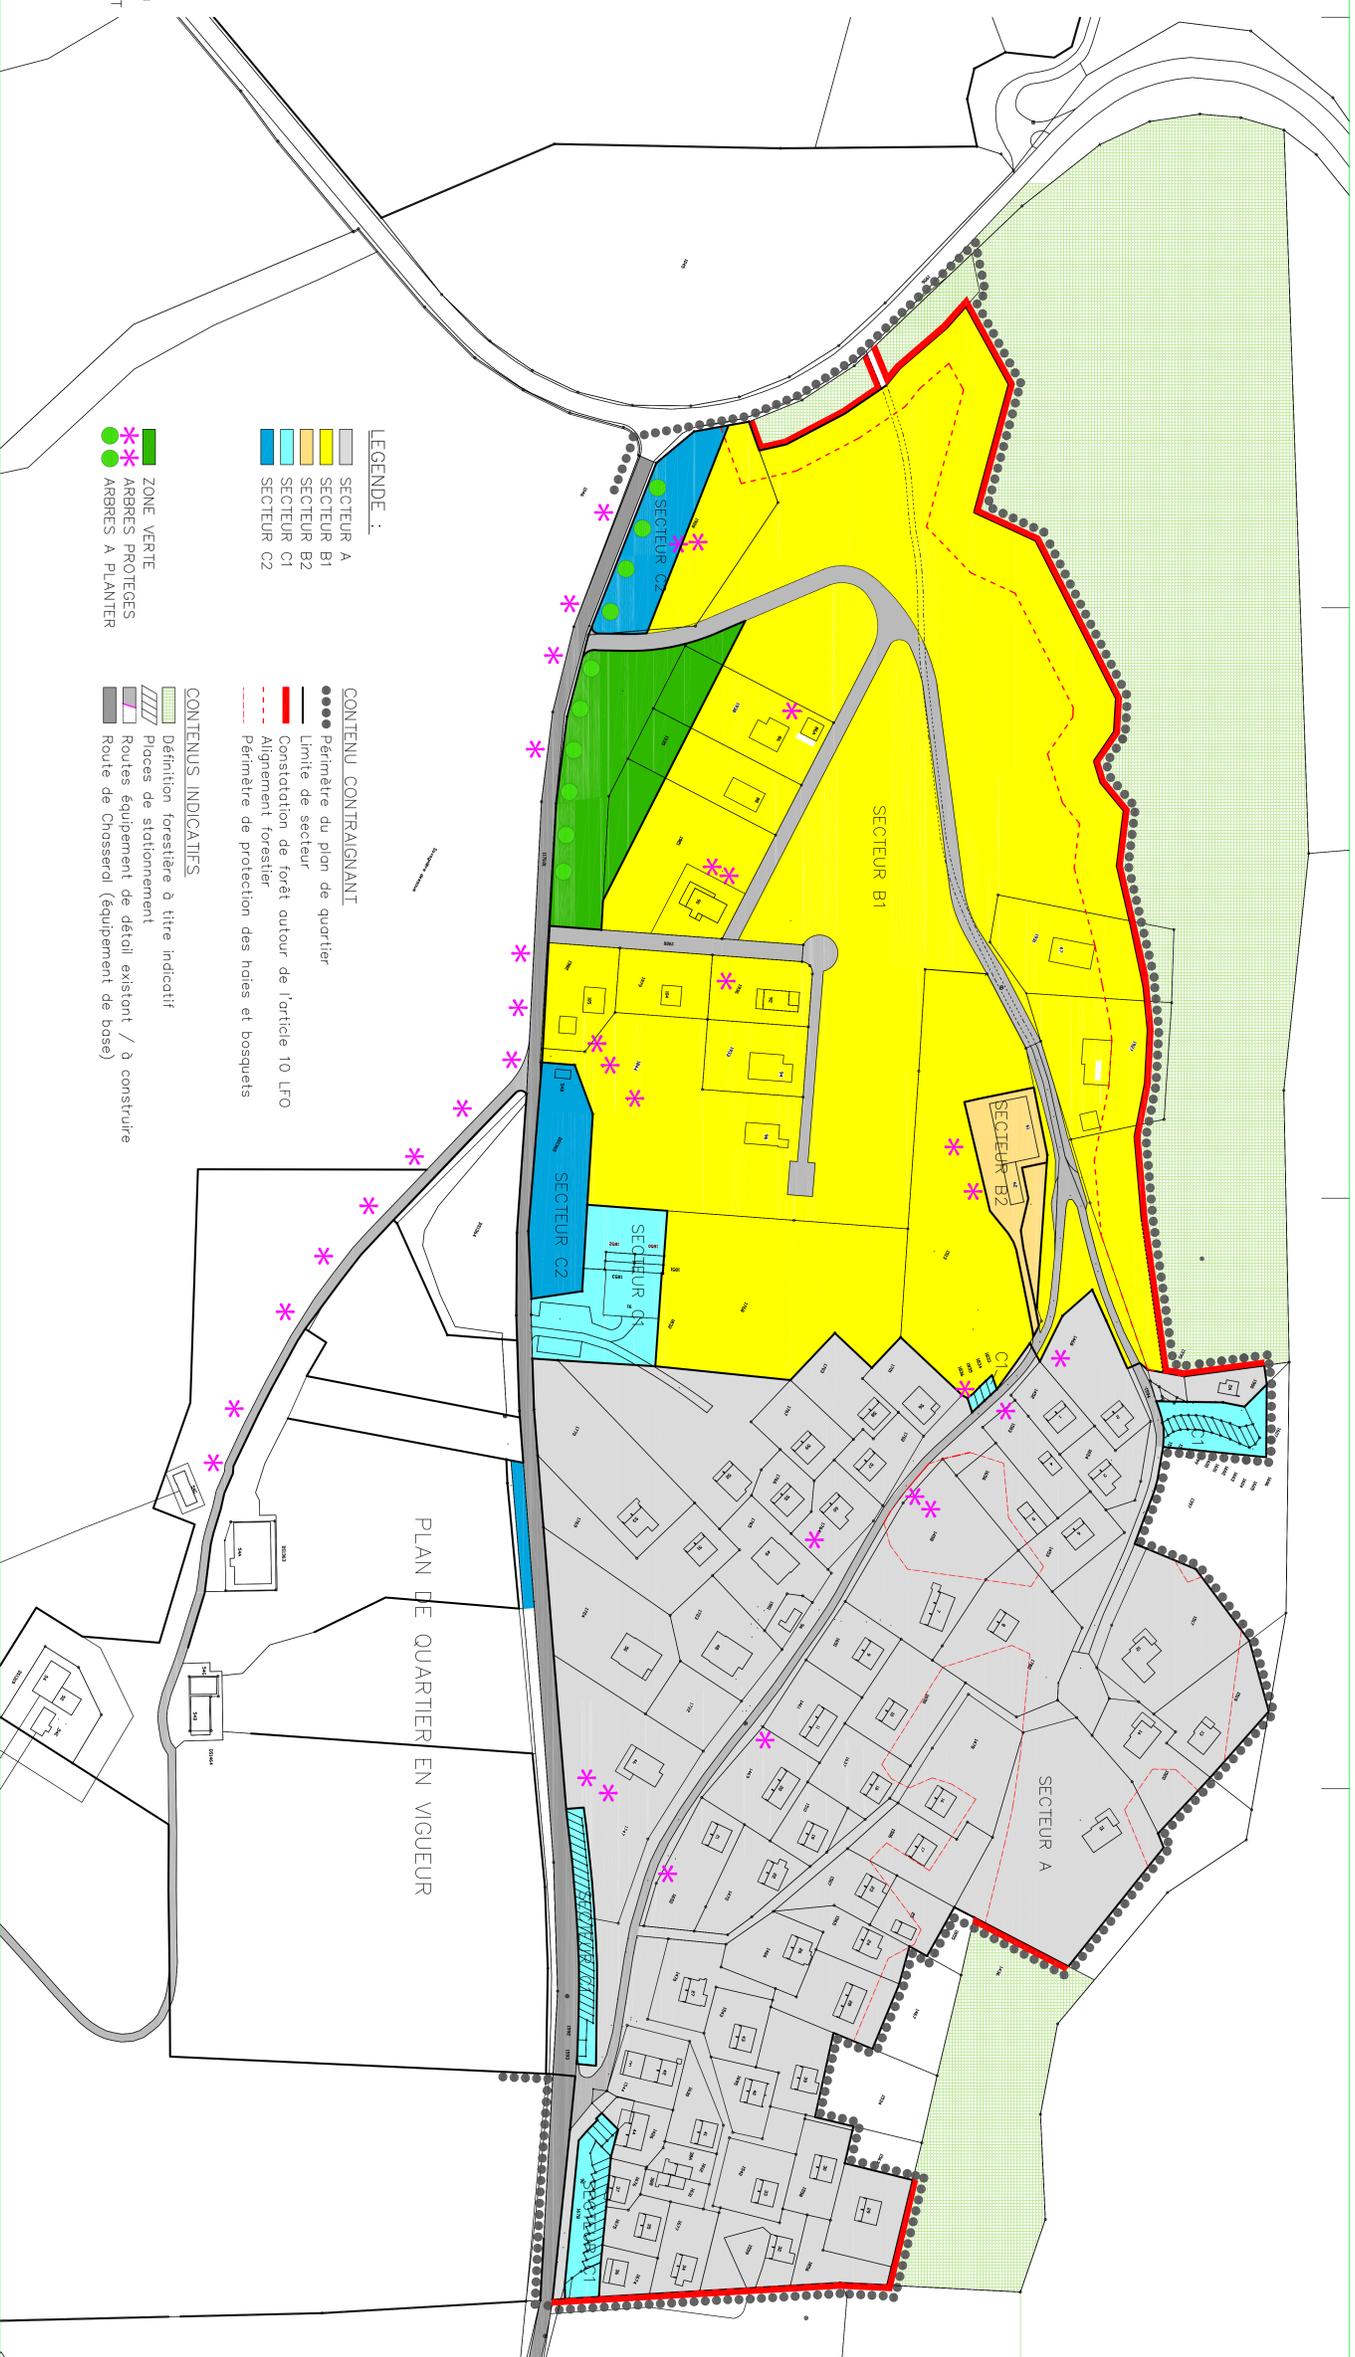

- LEGENDE :
- SECTEUR A
 - SECTEUR B1
 - SECTEUR B2
 - SECTEUR C1
 - SECTEUR C2

- ZONE VERTE
- ARBRES PROTEGES
- ARBRES A PLANTER

- CONTENU CONTRAIGNANT
- Périmètre du plan de quartier
 - Limite de secteur
 - Constatacion de forêt autour de l'orticle 10 LFO
 - Alignement forestier
 - Périmètre de protection des haies et bosquets

- CONTENUS INDICATIFS
- Definicion forestiera à titre indicatif
 - Places de stationnement
 - Routes équipement de détail existant / à construire
 - Route de Chasseral (équipement de base)

PLAN DE QUARTIER EN VIGUEUR